


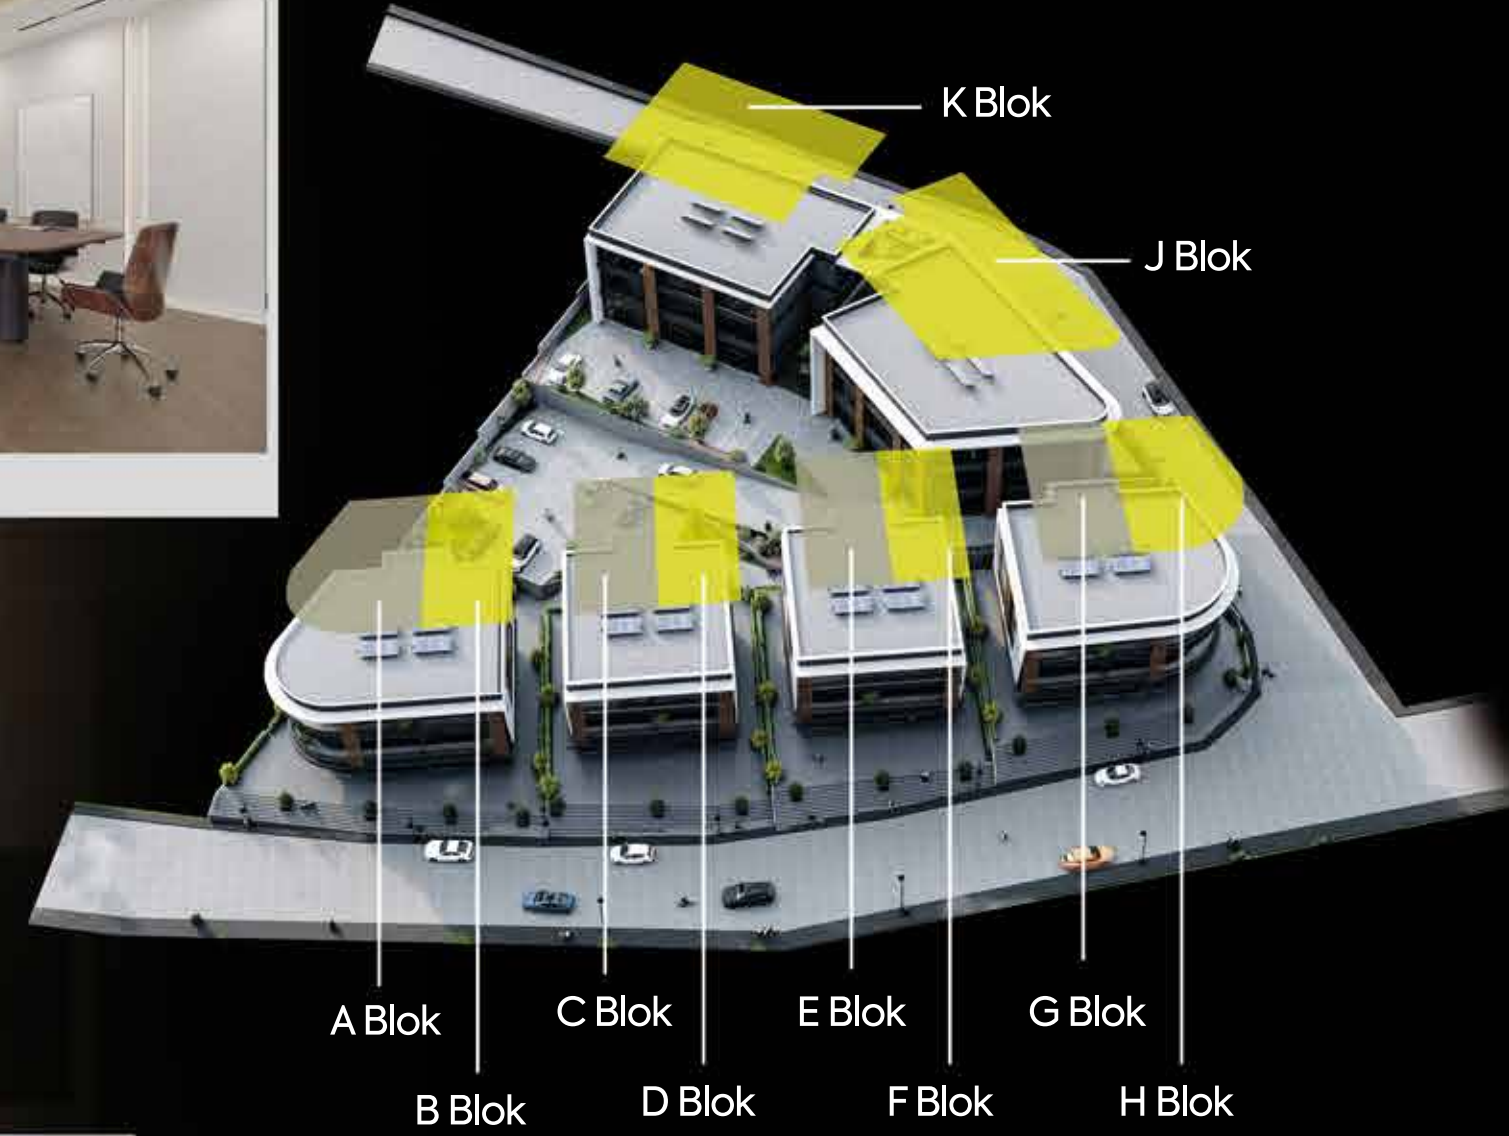

Bu projenin iç mimari tasarımları
ÖZGE AHLAT
İç Mimarlık
tarafından hazırlanmıştır.

Bu projenin mimari tasarımları
ERDEM DÜZGÜN
Mimarlık
tarafından hazırlanmıştır.

K BLOK

1. Kat Planı

148 m ²	123 m ²
K6	K5

Zemin Kat Planı

148 m ²	138 m ²
K3	K2

Bodrum Payları

74 m ²	74 m ²	69 m ²	69 m ²
K6	K3	K5	K2

E-F BLOK

2. Kat Planı

E	F
145 m ²	145 m ²

1. Kat Planı

E	F
145 m ²	145 m ²

Zemin Kat Planı

E	F
133 m ²	133 m ²

Bodrum Kat Planı

E	F
133 m ²	133 m ²

G-H BLOK

2. Kat Planı

G	H
154 m ²	195 m ²

1. Kat Planı

G	H
154 m ²	195 m ²

Zemin Kat Planı

G	H
140 m ²	154 m ²

Bodrum Kat Planı

G	H
140 m ²	154 m ²



KARAN YAPI İbrahimli Mh. 35003 Nolu Cd. No:10/BA Şehitkamil/GAZİANTEP
T: +90 342 360 2 000 F: +90 342 360 54 53 M: info@karanyapi.com.tr



Proje konumuna
yol tarifi için QR
kodu taratınız.

Broşürde yer alan tüm görsel materyaller
tanıtım ve bilgi amaçlıdır. KARAN YAPI A.Ş.
projenin uygulaması sırasında teknik açıdan
gerekli görüldüğü değişiklikleri yapma hakkını saklı tutar.

KARAN
worklandI®
A new perspective on corporate housing!

ELA
VADİPARK

VADİ PARK

KARAN
worklandI®
A new perspective on corporate housing!

Modern iş yaşamının
yeni adresi!

KARAN
workland®
A new perspective on corporate housing!

I



Projemizi daha detaylı
incelemek için
QR kodu taratınız.

BİR KARAN YAPI PROJESİ

www.karanworkland.com